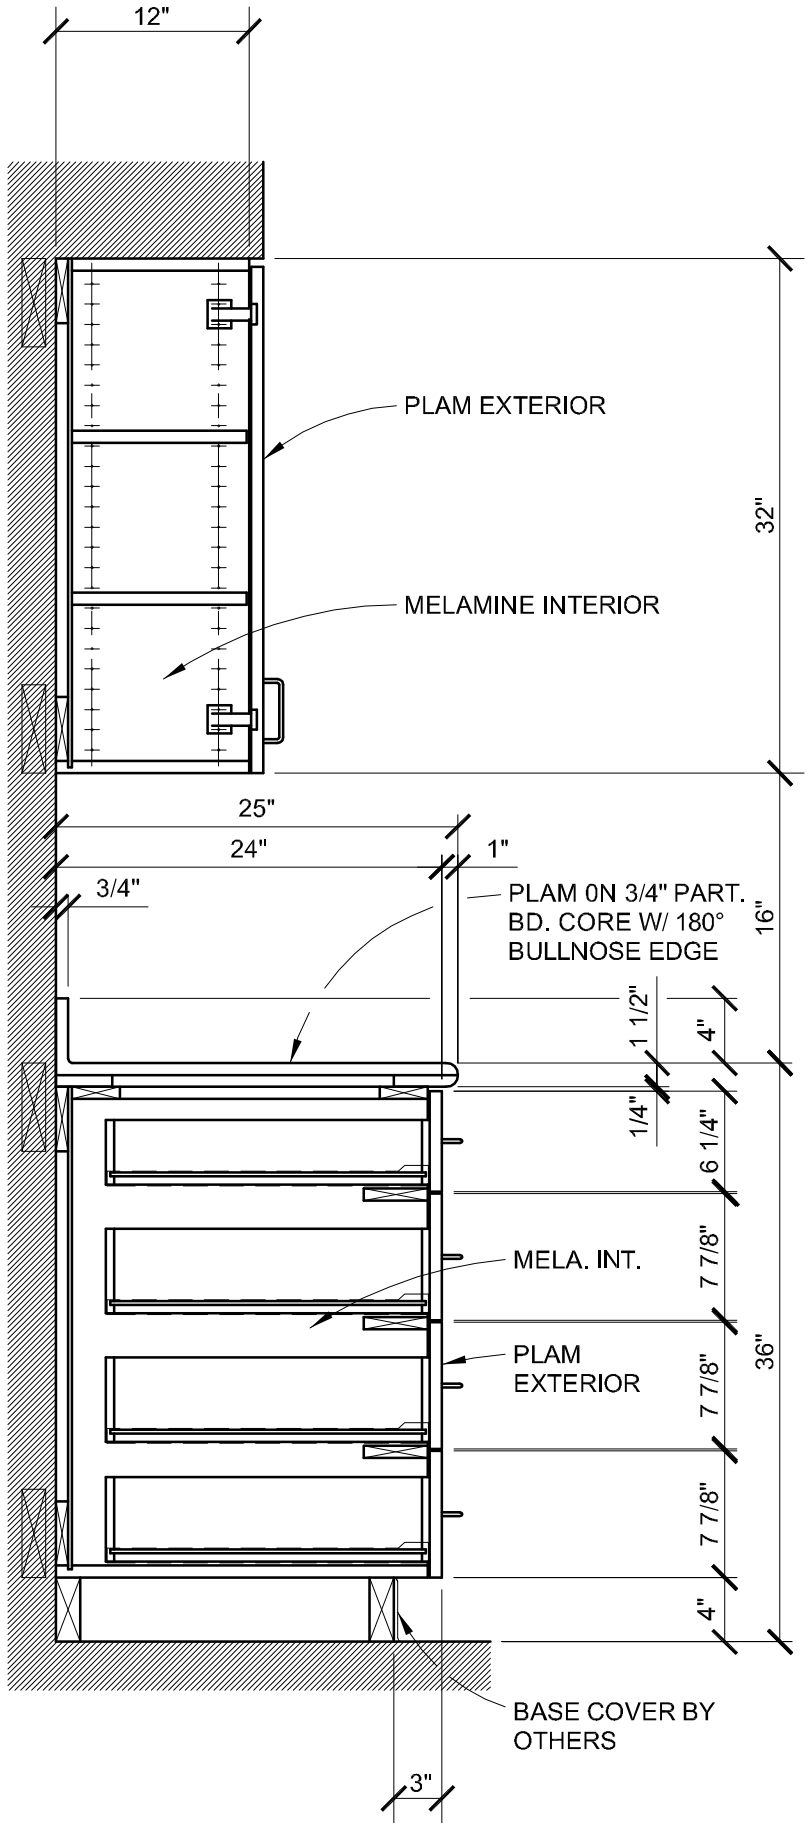

A SECT. THRU WALL & (4) DRWR. BASE CAB'T.

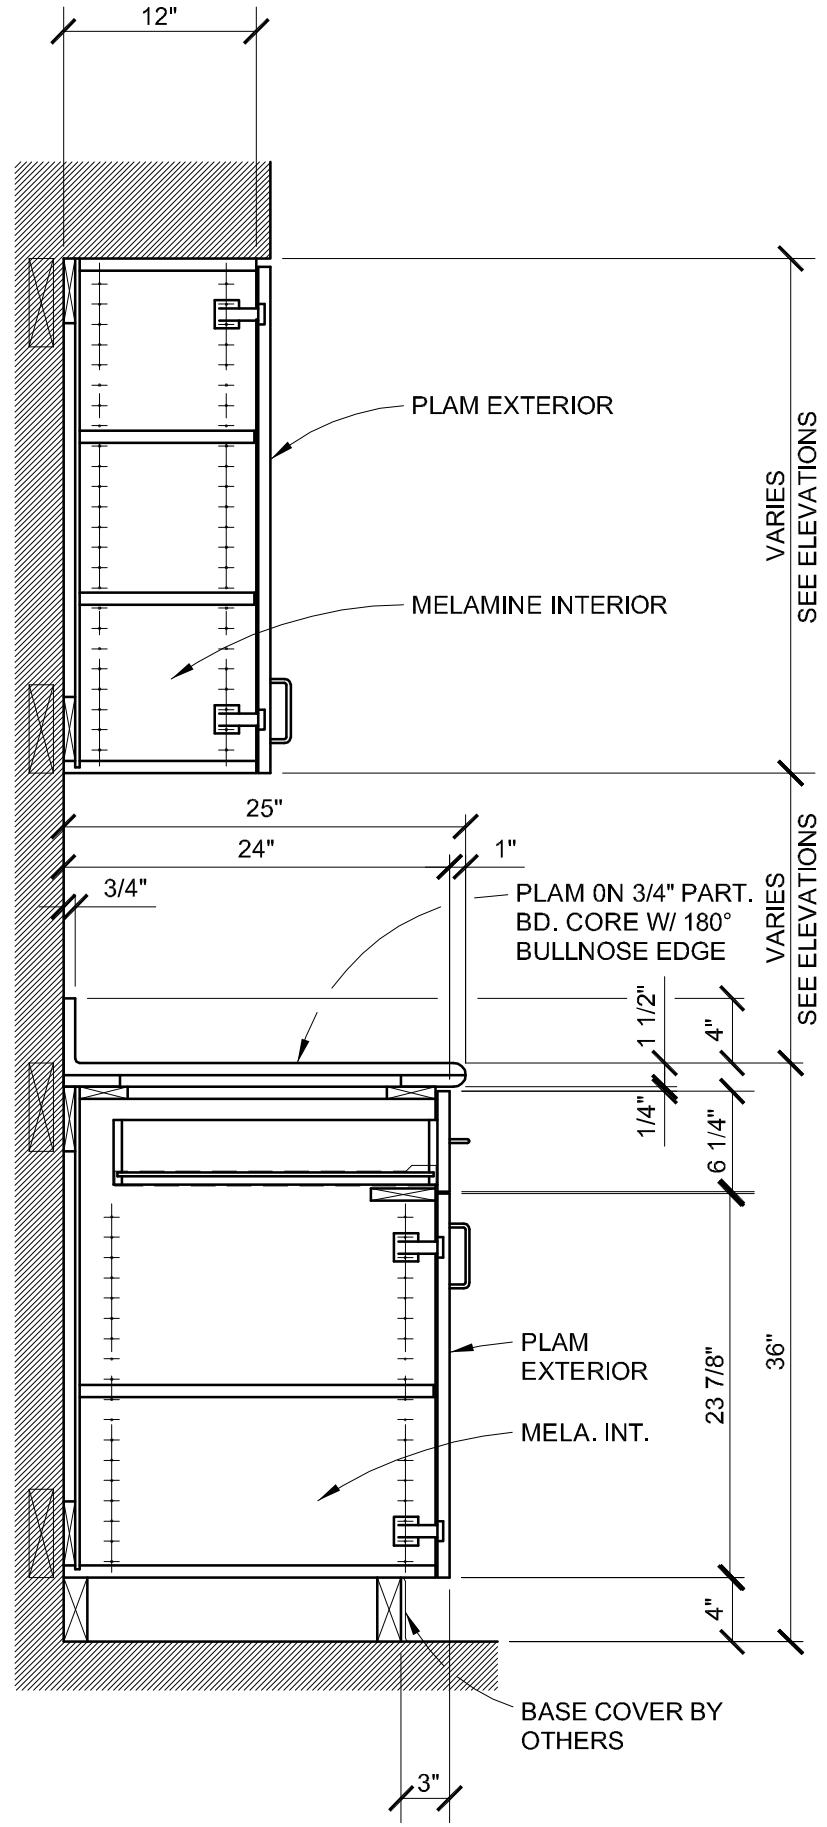

B SECTION THRU WALL & BASE CABINETS

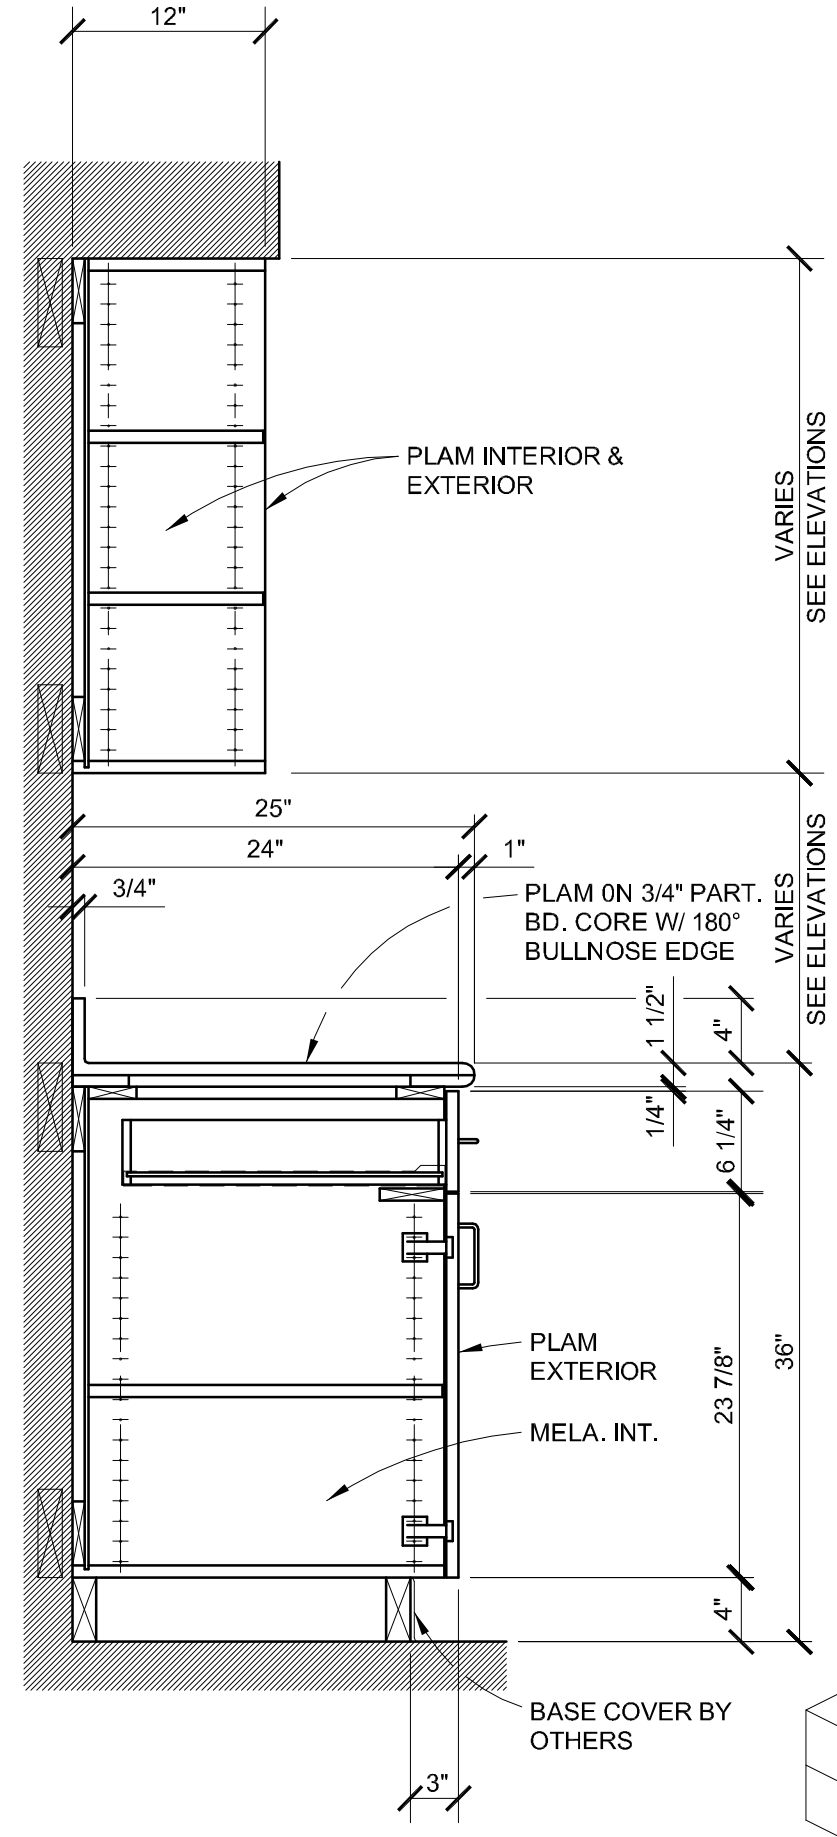

C SECTION THRU OPEN WALL & BASE CABT'S.

cad / drafting / architectural millwork

6811 Silent Brook Lane
Knoxville, Tennessee 37921
P. (865) 212-4170
F. (865) 212-4170
E. service@peWebpages.com
W. http://peWebpages.com

Paragon
ENTERPRISES